

Gm. 142510_3 SKARYSZEWO
obr. 0019 - Makowiec
Działka: 142510_3.0019.AR_1.1099/2
skala 1 : 500
sekcja: 7.154.22.20.2.1
Aktualna w granicach lokalizacji
Id. zgłoszenia GKN.6642.1.1208.2019
Układ współrzędnych: "PL2000", układ wysokości: "Kronsztadt 86"
Księga wieczysta K W RA IR 150637/4 Brak służebności gruntowych
Decyzja o warunkach zabudowy RPO.6730.57.2012 z dnia 30.05.2012
Kolorem czarnym oznaczono teren aktualizacji
Radom 2019.04


Wykonał:
GEODETA VEREJNY
Krystyna Borkowska
26-600 Radom, ul. Szkolna 33/46
Nr upraw. 4350, tel. 510 350 212

Poświadczam, że niniejszy dokument został opracowany w wyniku prac geodezyjnych i architektonicznych. Wynikami zawiera opisy techniczne, wymagane do zrealizacji inwestycji, podlegające ewaluacji, zgodnie z obowiązującymi przepisami.		STANOWISKO RADOMSKI	
Organ projektowy: 142510_3.0019.AR_1.1099/2		1425.2019.1708	
Data wykonania: 2019-04-17		2019-04-17	
Doświadczenie: 142510_3.0019.AR_1.1099/2		ZUB. STAROSTY	
Imię, nazwisko i podpis osoby reprezentującej organ		Ewa Wójcik GEODETA	

PROJEKT ZAGOSPODAROWANIA DZIAŁKI 1:500

LEGENDA:

- A,B,C,D,E - GRANICE OPRACOWANIA DZ. NR EWID. 1099/2
- ELEMENTY PROJEKTOWANE
- 1 - PROJEKTOWANY BUDYNEK MIESZKALNY JEDNORODZINNY ±0,00=179,02m.n.p.m.
- 2 - MIEJSCE GROMADZENIA ODPADÓW STAŁYCH
- 3 - BEZODPŁYWOWY SZCZELNY ZBIORNIK DO 10m³ NA NIECZYSTOŚCI CIEKŁE
- 4 - PROJEKTOWANA STUDNIA
- 5 - PROJEKTOWANY ZBIORNIK NA GAZ PŁYNNY V=2700l
- 6 - PROJEKTOWANA 2 MIEJSCA POSTOJOWE
- ↑ - WEJŚCIE DO BUDYNKU
- POWIERZCHNIA UTWARDZONA
- POWIERZCHNIA BIOLOGICZNIE CZYNNA
- I - LICZBA KONDYGNACJI
- ▲ - WJAZD NA DZIAŁKĘ
- OBOWIĄZUJĄCA LINIA ZABUDOWY
- PROJEKTOWANE OGRODZENIE OPZ 252 kolor RAL 7016 / BRAMA PRZESÓWNA / FURTKA PI95 z napędem elektrycznym kolor RAL 7016 np. firmy WIŚNIEWSKI

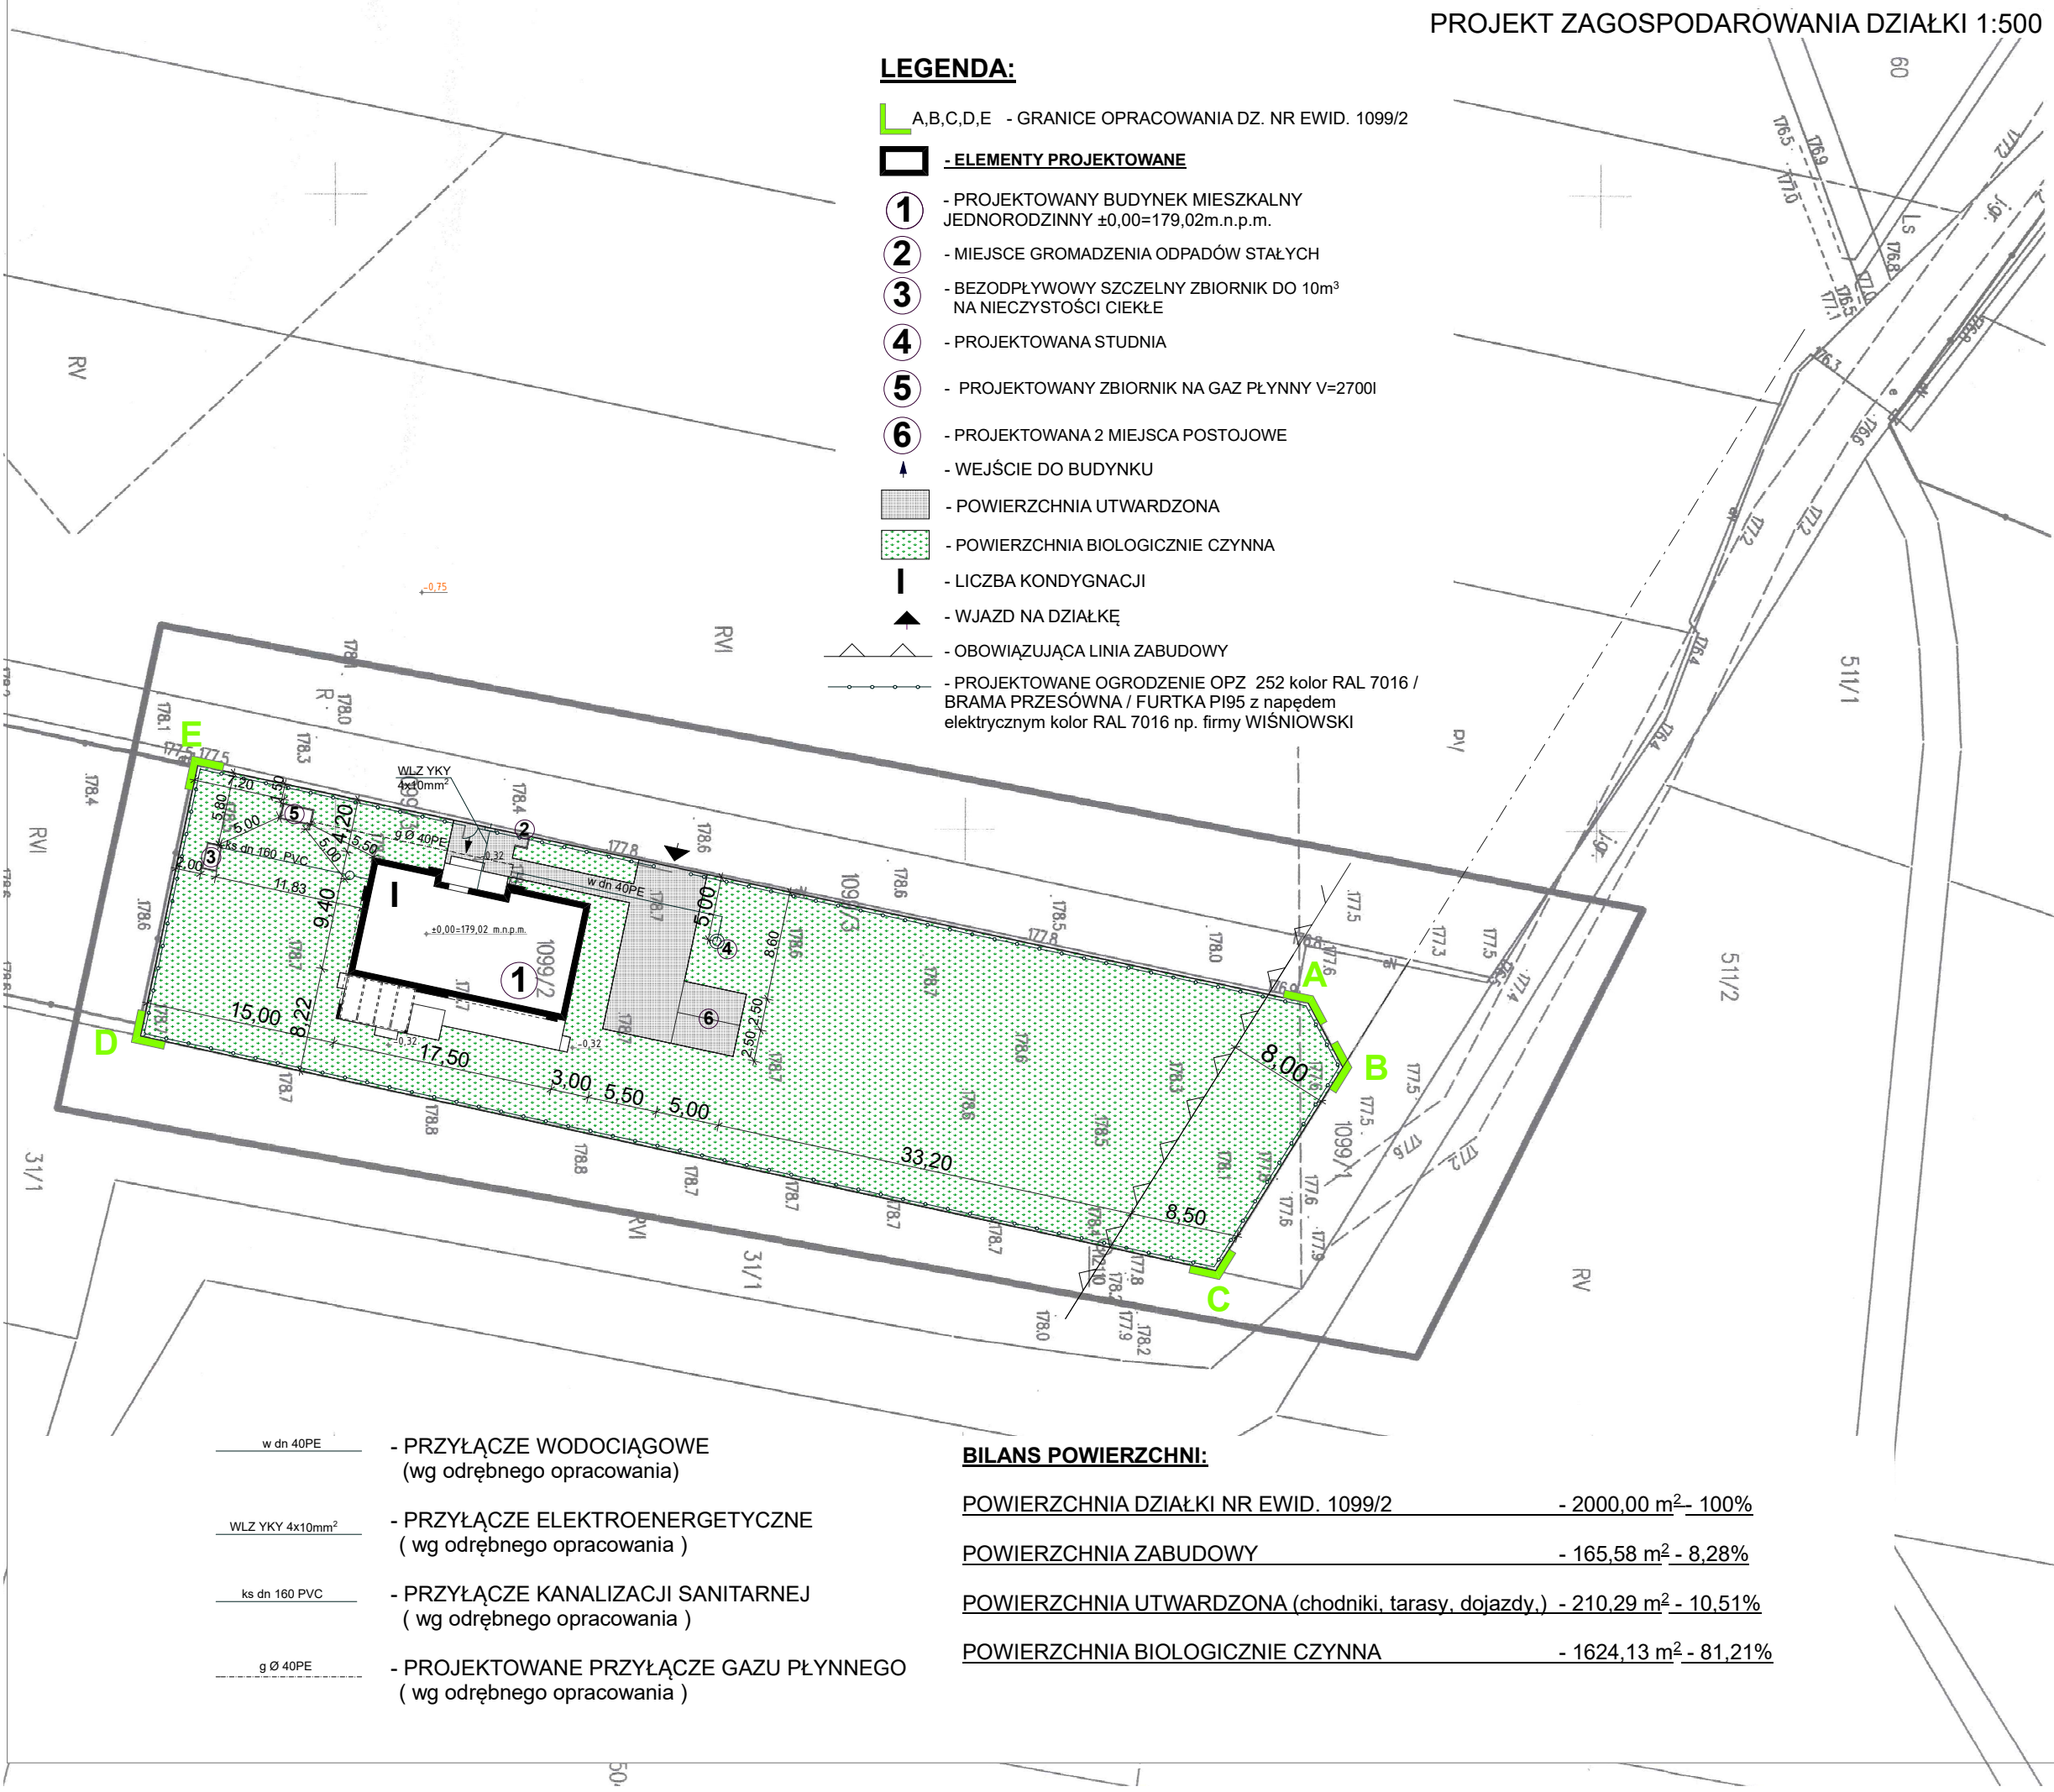

BILANS POWIERZCHNI:

POWIERZCHNIA DZIAŁKI NR EWID. 1099/2	- 2000,00 m² - 100%
POWIERZCHNIA ZABUDOWY	- 165,58 m² - 8,28%
POWIERZCHNIA UTWARDZONA (chodniki, tarasy, dojazdy)	- 210,29 m² - 10,51%
POWIERZCHNIA BIOLOGICZNIE CZYNNA	- 1624,13 m² - 81,21%

- PRZYŁĄCZE WODOCIĄGOWE (wg odrębnego opracowania)
- PRZYŁĄCZE ELEKTROENERGETYCZNE (wg odrębnego opracowania)
- PRZYŁĄCZE KANALIZACJI SANITARNEJ (wg odrębnego opracowania)
- PROJEKTOWANE PRZYŁĄCZE GAZU PŁYNNEGO (wg odrębnego opracowania)

w dn 40PE
WLZ YKY 4x10mm²
ks dn 160 PVC
g Ø 40PE